
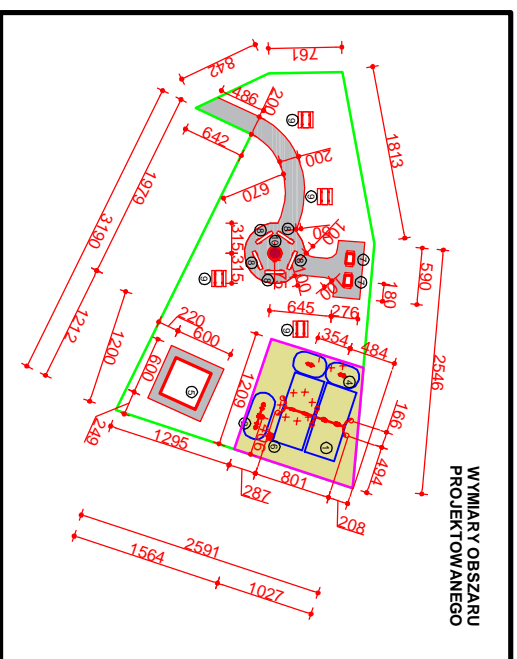


PROJEKT ZAGOSPODAROWANIA TERENU

Skala 1:500

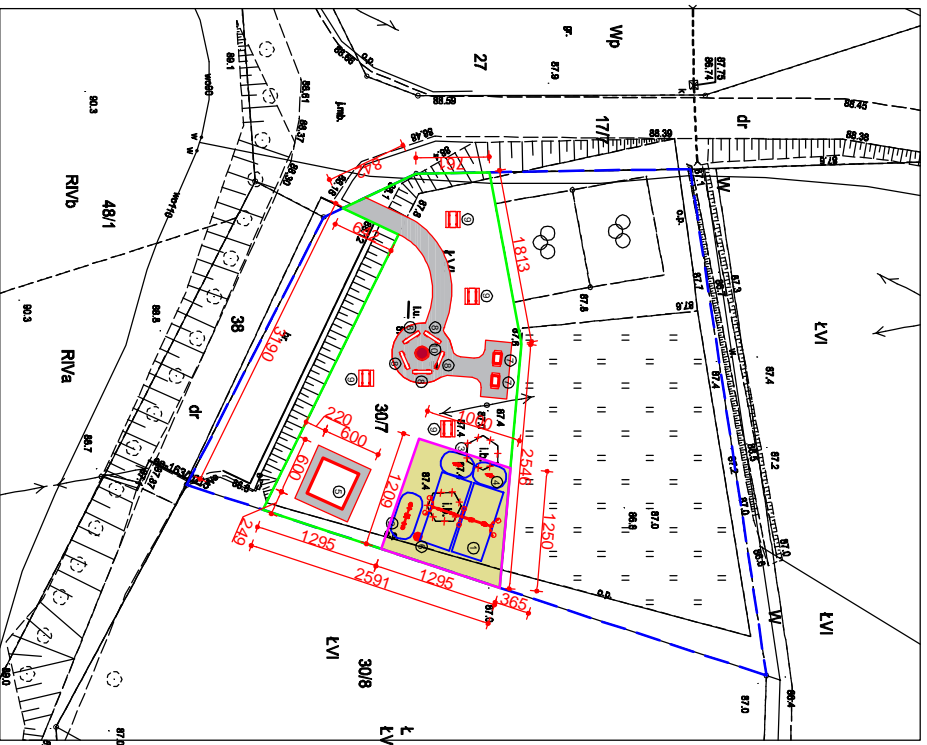

WYMIARY OBSZARU
PROJEKTOWANEGO

LEGENDA	
	Hustawka czterostanowiskowa
	Hustawka węgowa
	Bujak sprężynowy delfinek
	Bujak sprężynowy konik
	Altana ogrodowa drewniana zadaszona
	Lampa solarna
	Grill betonowy
	Ławki ogniskowe z bali
	Stoły drewniane z ławkami
	Palenisko do ogniska
	Granica działki
	Obszar inwestycji
	Obszar agrowokliny z piaskiem
	Nawierzchnia naturalna
	Kostka brukowa gr. 6cm z obrzeżami
	Nawierzchnia z piasku pukanego

STAN ISTNIEJĄCY



INWESTOR:		Gmina Miasto i Gmina Radzyń Chełmiński	
NAMESZYWA:		Plac Towarzystwa Jaszczurczego 9, 87-220 Radzyń Chełmiński	
		Rozbudowa terenu rekreacyjnego w Kneblowie	
		Działka nr 30/7, obręb: Kneblowo, Gmina Radzyń Chełmiński	
		Pracownia projektowa architektoniczno - budowlana	
		"PSBUD" mgr inż. Piotr Świrzyński	
		86-302 Wądkowo Szlacheckie 87G	
		tel. kom. 607-820-177	
		e-mail: psbud@interia.pl	
NAZWA PRACOWNI:		SKALA:	BRANŻA:
Projekt zagospodarowania terenu		1:500	Arch -bud.
Projekt budowlany		DATA:	NR ARCHIWIZA:
		16.02.2021r.	PZT.1
FUNKCJA:	AUTOR:	NR UPRAWNIENI:	SPECJALNOŚĆ:
PROJEKTANT:	mgr inż. Piotr Świrzyński	KUP/0130/PWOK/09	PODPIS:
ASYSTENT PROJEKTANTA:	mgr inż. Robert Pakon		KONSTR. BUDOWL.