



MIEJSCOWY PLAN ZAGOSPODAROWANIA PRZESTRZENNEGO DLA TERENÓW POŁOŻONYCH W POŁUDNIOWEJ CZĘŚCI OBRĘBU RADZYŃ CHEŁMIŃSKI I RADZYŃ WYBUDOWANIE ORAZ WE WSCHODNIEJ CZĘŚCI OBRĘBU JANOWO, MIASTO I GMINA RADZYŃ CHEŁMIŃSKI

Załącznik nr 1 do Uchwały nr.....
Rady Miejskiej Radzyna Chełmińskiego z dnia

0 25 1cm - 10m 50m
SKALA 1:1000
Powierzchnia obszaru objętego opracowaniem - ok. 0,35 ha

Studium Uwarunkowań i Kierunków Zagospodarowania
Przestrzennego Gminy Radzyń Chełmiński
Skala 1:10 000



KIERUNKI ROZWOJU STRUKTURY PRZESTRZENNEJ GMINY I PRZEZNACZENIE TERENÓW

STREFY FUNKCYJALNE POLITYKI PRZESTRZENNEJ


MU MU - strefa mieszkaniowo-usługowa

OZNACZENIA GRAFICZNE O CHARAKTERZE OBOWIĄZUJĄCYM

- GRANICA OBSZARU OBJĘTEGO PLANEM MIEJSCOWYM
- MAKSYMALNA NIEPRZEKACZALNA LINIA ZABUDOWY
- OZNACZENIE TERENU WYDZIELONEGO LINIAMI ROZGRANICZAJĄCYMI
- STREFA OCHRONNA OD MASZTU RADIOWO-TELEWIZYJNEGO ORAZ LINII RADIOWEJ
- WYMIAROWANIE
- MN/U** - TEREN ZABUDOWY MIESZKANIOWEJ JEDNORODZINNEJ ORAZ ZABUDOWY USŁUGOWEJ
- GRANICA ADMINISTRACYJNA MIASTA RADZYŃ CHEŁMIŃSKIEGO
- GRANICA OBSZARU OBJĘTEGO OBOWIĄZUJĄCYM PLANEM MIEJSCOWYM

Uwaga: Oznaczenia występujące na rysunku obowiązują wyłącznie w granicach opracowania planu miejscowego

ORGAN SPORZĄDZAJĄCY: BURMISTRZ MIASTA I GMINY RADZYŃ CHEŁMIŃSKI

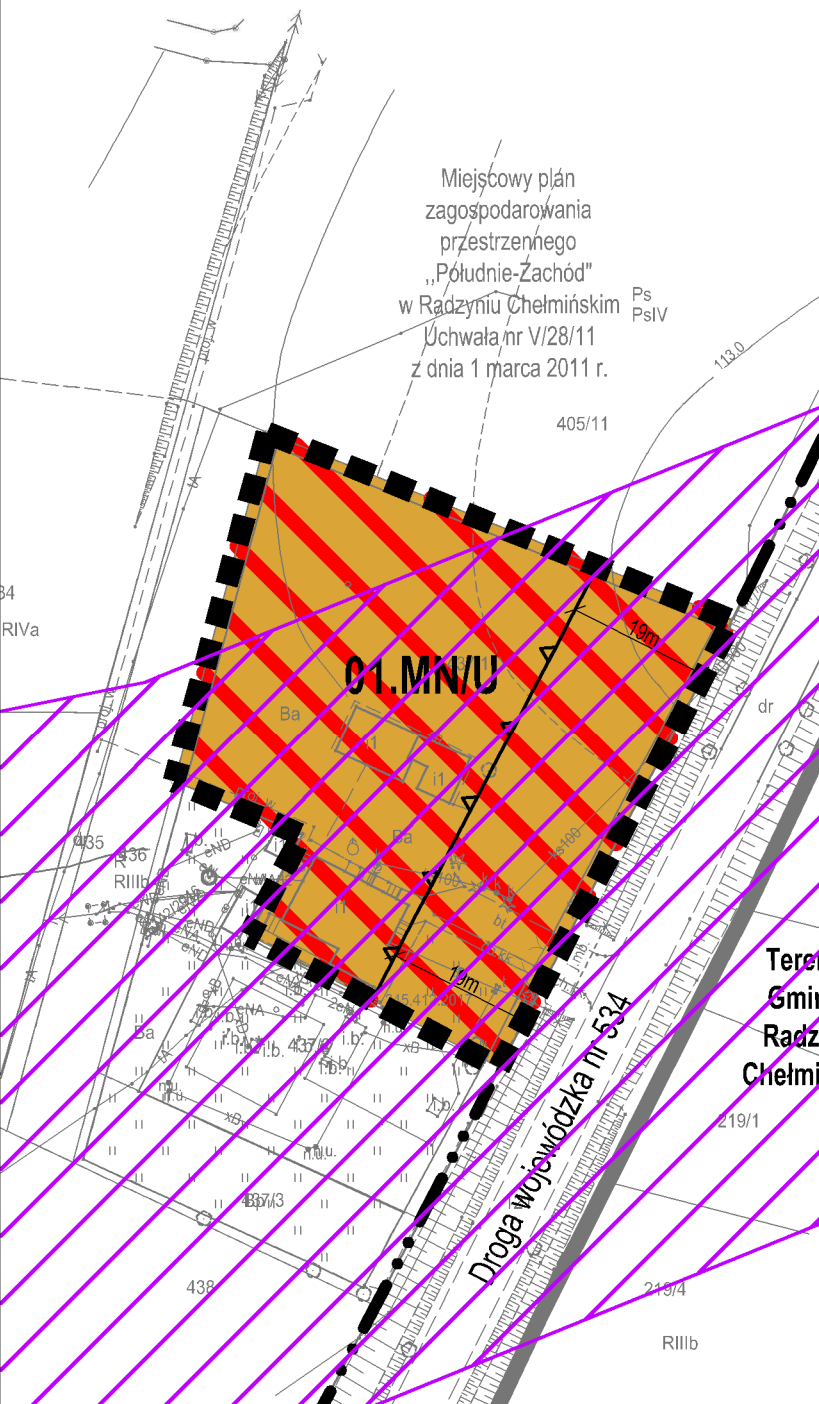

Miejscowy plan zagospodarowania przestrzennego „Północ-Zachód” w Radzynie Chełmińskim Uchwała nr V/28/11 z dnia 1 marca 2011 r.

Tereny Gminy Radzyń Chełmiński