


# Huśtawka wagowa

1:50

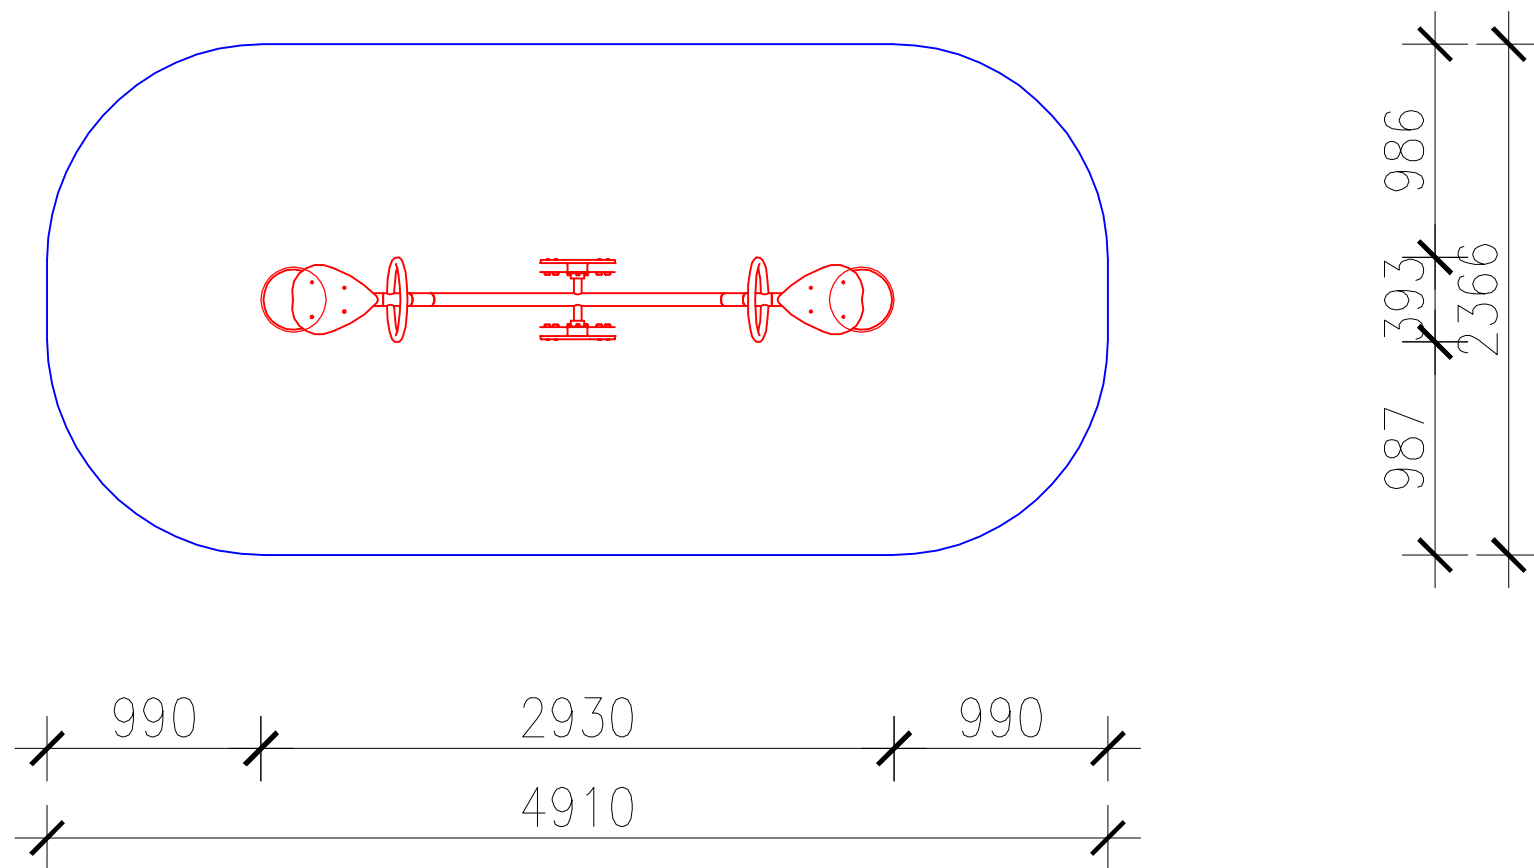

**UWAGA:** Wymiary stref bezpieczeństwa oraz urządzeń siłowych stanowią wymiary orientacyjne. Istnieje możliwość korekty wymiarów w zakresie +/- 10 cm

INWESTOR: Gmina Miasto i Gmina Radzyń Chełmiński Plac Towarzystwa Jaszczurczego 9, 87-220 Radzyń Chełmiński				
INWESTYCJA: Rozbudowa terenu rekreacyjnego w Kneblowie Działka nr 30/7, obręb: Kneblowo, Gmina Radzyń Chełmiński				
	Pracownia projektowa architektoniczno - budowlana "PSBUD" mgr inż. Piotr Świrzyński 86-302 Wałdowo Szlacheckie 87 G tel. kom. 607-820-777 e-mail: psbud@interia.pl			
NAZWA RYSUNKU: Huśtawka wagowa	SKALA: 1:50	BRANŻA: BUDOWLANA		
FAZA: Projekt budowlano - wykonawczy	DATA: 16.02.2021r.	NR ARKUSZA U-2		
FUNKCJA: PROJEKTANT	AUTOR: mgr inż. Piotr Świrzyński	NR UPRAWNIENÍ KUP/0130/PWOK/09	SPECJALNOŚĆ BUDOWLANA	PODPIS
ASYSTENT PROJEKTANTA	mgr inż. Robert Połom	-	-	