


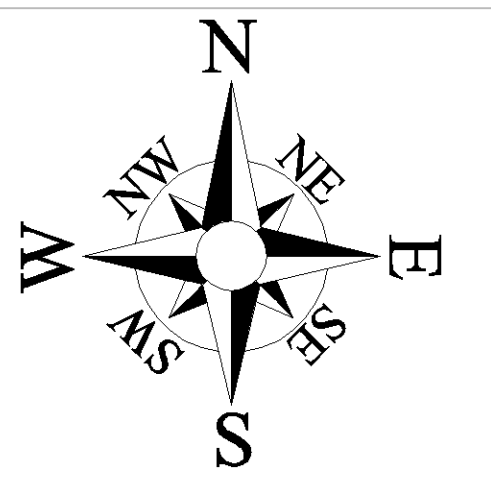


MIEJSCOWY PLAN ZAGOSPODAROWANIA PRZESTRZENNEGO "POŁUDNIE-ZACHÓD" W RADZYŃ CHEŁMIŃSKIM.

ZAŁĄCZNIK NR 1 DO UCHWAŁY NR RADY MIEJSKIEJ RADZYŃ CHEŁMIŃSKIEGO Z DNIA..... 2010 r.




WYRYS ZE STUDIUM UWARUNKOWAŃ I KIERUNKÓW
ZAGOSPODAROWANIA
GMINY RADZYŃ CHEŁMIŃSKI

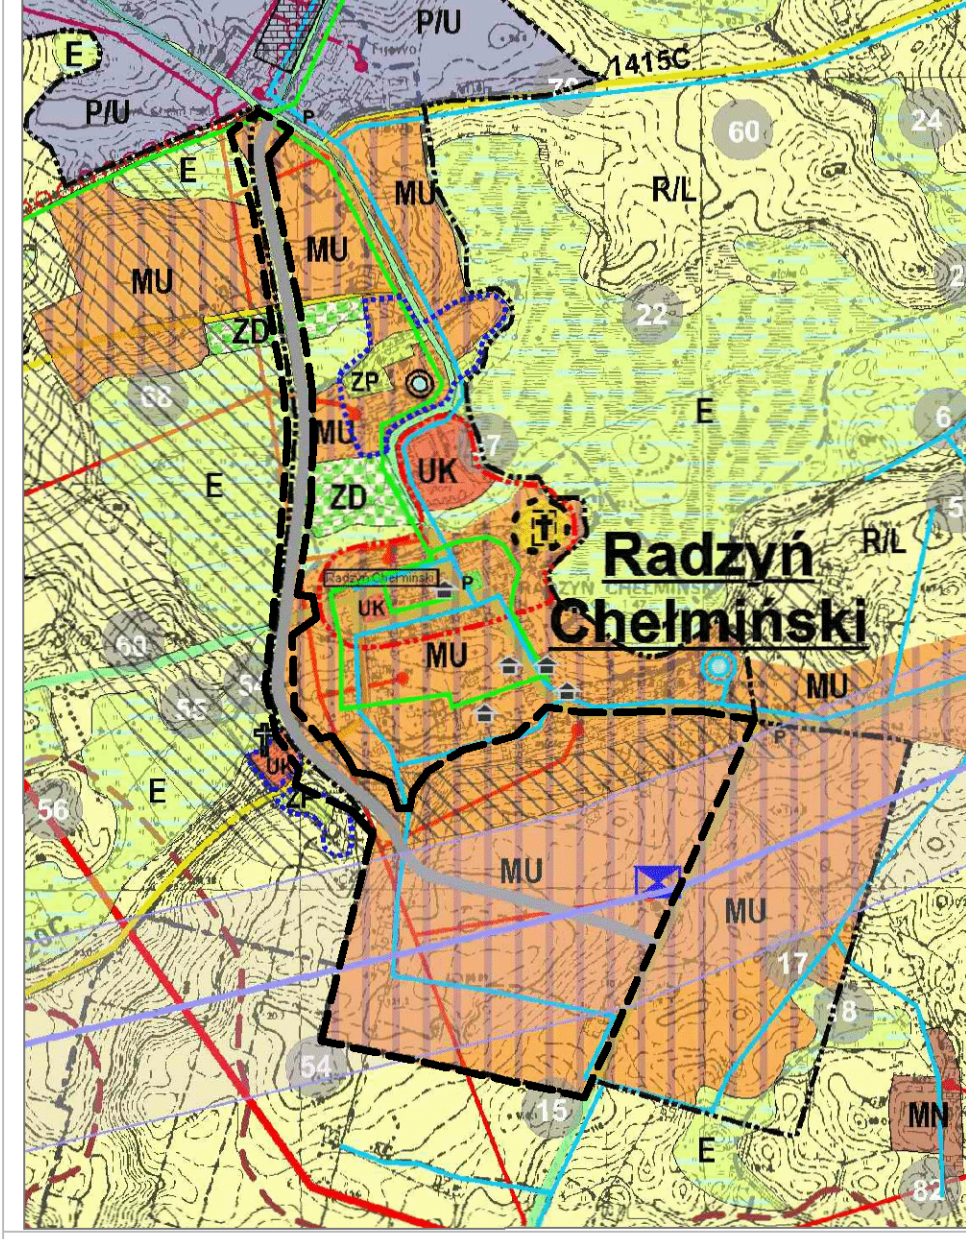

ORGAN SPORZADZAJĄCY PLAN:
BURMISTRZ MIASTA I GMINY
RADZYŃ CHEŁMIŃSKI

SKALA 1:2000

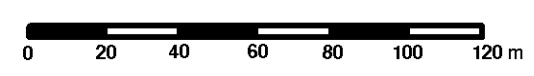

LEGENDA

- granice obszaru objętego planem,
 - linie rozgraniczające tereny o różnym przeznaczeniu lub różnych zasadach zagospodarowania ściśle określone,
 - obowiązujące linie zabudowy,
 - maksymalne nieprzekraczalne linie zabudowy,
 - propozycja linii podziału wewnętrznego (orientacyjne),
 - strefa ochrony ekspozycji,
 - główne osie widokowe,
 - obiekt zabytkowy,
 - strefa ochrony archeologicznej,
 - linia elektroenergetyczna 15 kV wraz ze strefą ograniczonego użytkowania,
 - strefa ochrony konserwatorskiej B,
 - strefa ograniczonego użytkowania dla radiolinii Trzebielec-Radzyń Chełmiński-Dylewska Góra,
 - strefa ograniczonego użytkowania wokół cmentarza,
- ELEMENTY INFORMACYJNE:
- projektowane szpalery zieleni,
 - istniejące zjazdy,
- PRZEZNACZENIE TEREN U Z SYMBOLEM LITEROWYM:
- MN - tereny zabudowy mieszkaniowej jednorodzinnej,
 - U - tereny zabudowy usługowej,
 - MNU - tereny zabudowy mieszkaniowej jednorodzinnej i usługowej,
 - PU - tereny zabudowy produkcyjnej i usługowej,
 - RM - tereny zabudowy zagrodowej,
 - R - teren rolny,
 - ZD - tereny ogrodów działkowych,
 - ZP - teren zieleni urządzonej (zieleń parkowa),
 - ZE - tereny zieleni ekologicznej,
 - ZC - teren cmentarza - projektowanego,
 - ZCI - teren cmentarza - istniejącego,
 - WS - tereny wód powierzchniowych źródłowych,
 - KDG - publiczna droga główna,
 - KDZ - publiczna droga zbiorcza,
 - KDI - publiczna droga lokalna,
 - KDD - droga dojazdowa,
 - KDW - droga wewnętrzna,
 - KDX - projektowany ciąg pieszy,
 - T - teren infrastruktury telekomunikacyjnej.