

ETAP 1

- 1** Boisko do piłki nożnej
Nawierzchnia trawiasta
Wymiary 105 x 68 m, strefa bezp. 5m,
Zadzielenie dla zawodników 13 miejsc
Wymiary 1,6 x 7 m
- 2** Zadaszenie dla zawodników 13 miejsc
Wymiary 1,6 x 7 m


PCV 0,30%	Drenaż boiska = 117,0x14 = 1638,0mb
DN600	Studzienka rewizyjna drenażu boiska
kd300	Kanalizacja deszczowa = 64,0mb
PCV 4B150	Kanalizacja burzowa = 45,5mb
S.kd.	Studnia zbiorcza kanalizacji deszczowej
PE 63	System nawadniania boiska = 150,0mb
S.Z	Szybkołączące ciśnieniowe

	Ogrodzenie boiska h=4m/ =265,6mb
	Ogrodzenie boiska h=1,2m/ =115,0mb
	KABEL YKDY 3x4mm ² w rurze ochronnej PVC =170,0mb
PROJEKTOWANE ZŁĄCZE KABLOWE	
ZK1	

	Wejście na teren boiska
	Drzewa istniejące
	Istniejące drzewa do likwidacji

86,78 Projektowana rzędna terenu płyty boiska

77,77 Istniejąca rzędna terenu

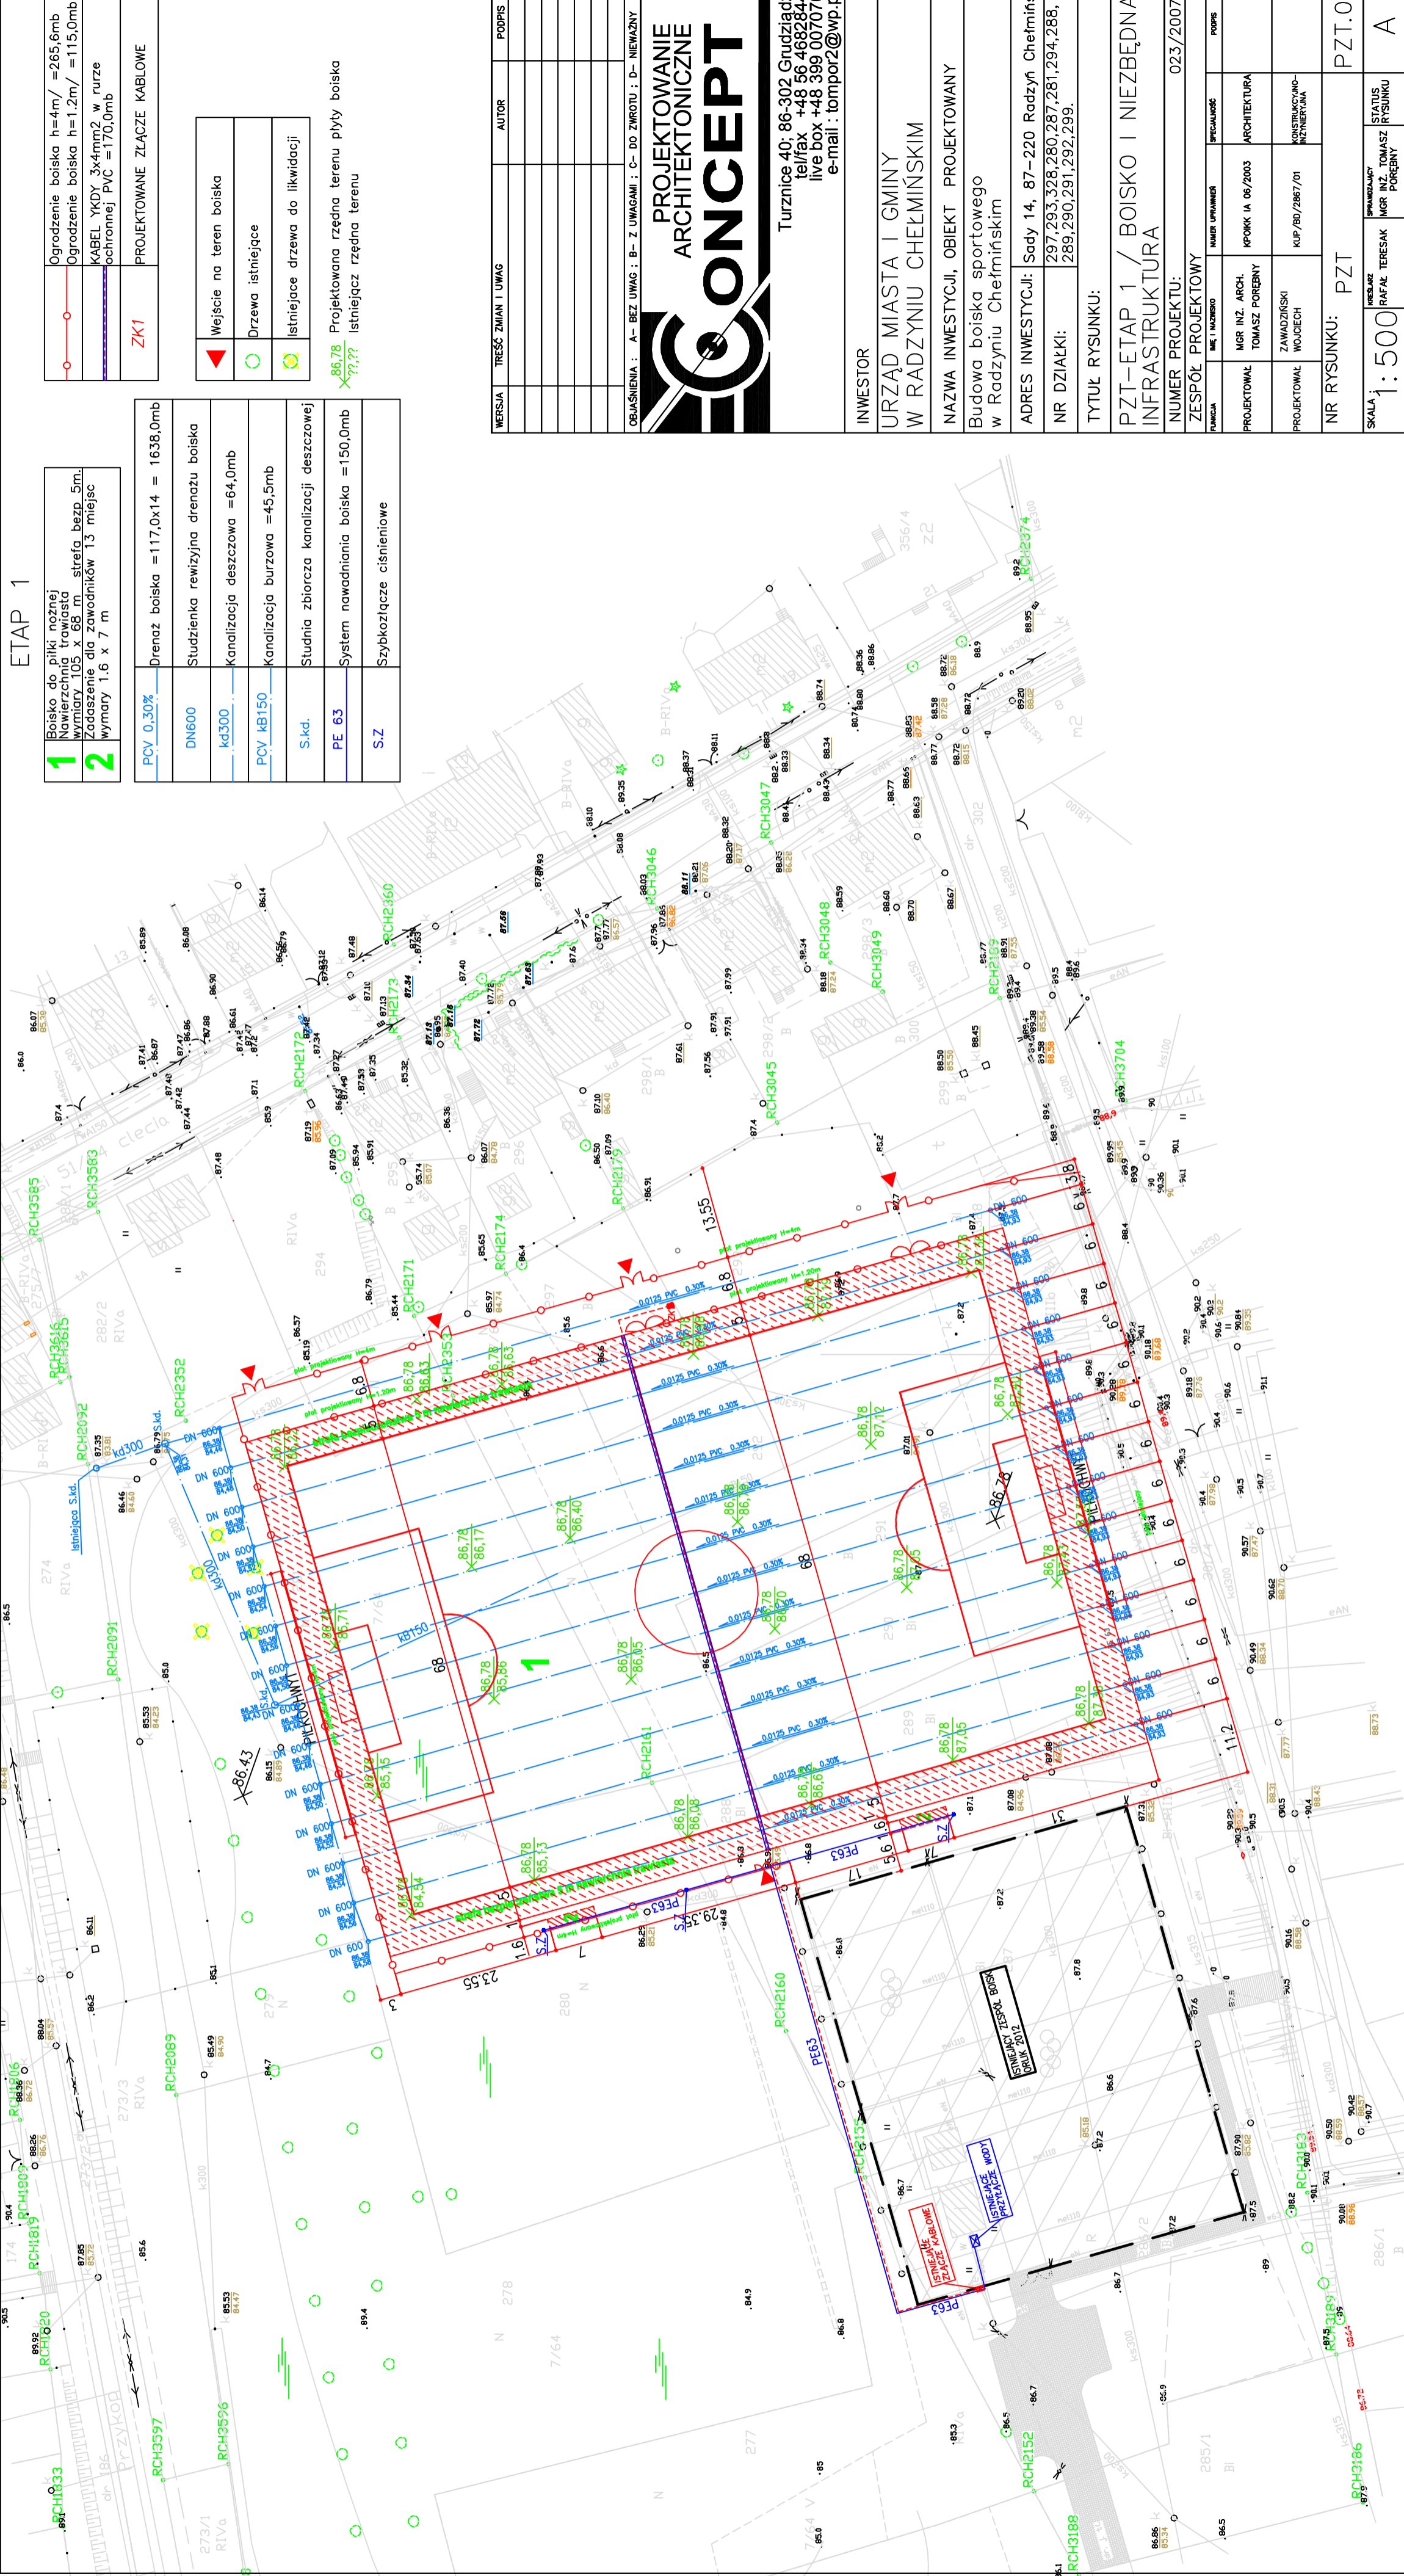

PROJEKTOWANIE ARCHITEKTONICZNE
CONCEPT

Turznicze 40: 86-302 Gnuzdzież
 tel/fax +48 56 4682844
 live box +48 399 007070
 e-mail : tempor2@wp.pl

INWESTOR
 URZĄD MIASTA I GMINY
 W RADZYNIU CHELMIŃSKIM
 NAZWA INWESTYCJI, OBIEKT PROJEKTOWANY
 Budowa boiska sportowego
 w Radzymiu Chełmińskim
 ADRES INWESTYCJI: Sady 14, 87-220 Radzyń Chełmiński
 NR DZIAŁKI: 297,293,328,280,287,281,294,288,
 289,290,291,292,299.

TYTUŁ RYSUNKU: PZT-ETAP 1 / BOISKO I NIEZBĘDNA INFRASTRUKTURA	
NUMER PROJEKTU: ZESPÓŁ PROJEKTOWY	
NUMER ARCH. MGR INZ. ARCH. TOMASZ FORBENY	NUMER WYMAG. IPONK I A 06/2003
NUMER WYMAG. ZAWODZINSKI KUP/BO/2867/01	NUMER WYMAG. ARCHITEKTURA
NR RYSUNKU: PZT	
SKALA: 1:500	STATUS RYSUNKU: A